TIVOLI ROCHELAIS
solutions événementielles
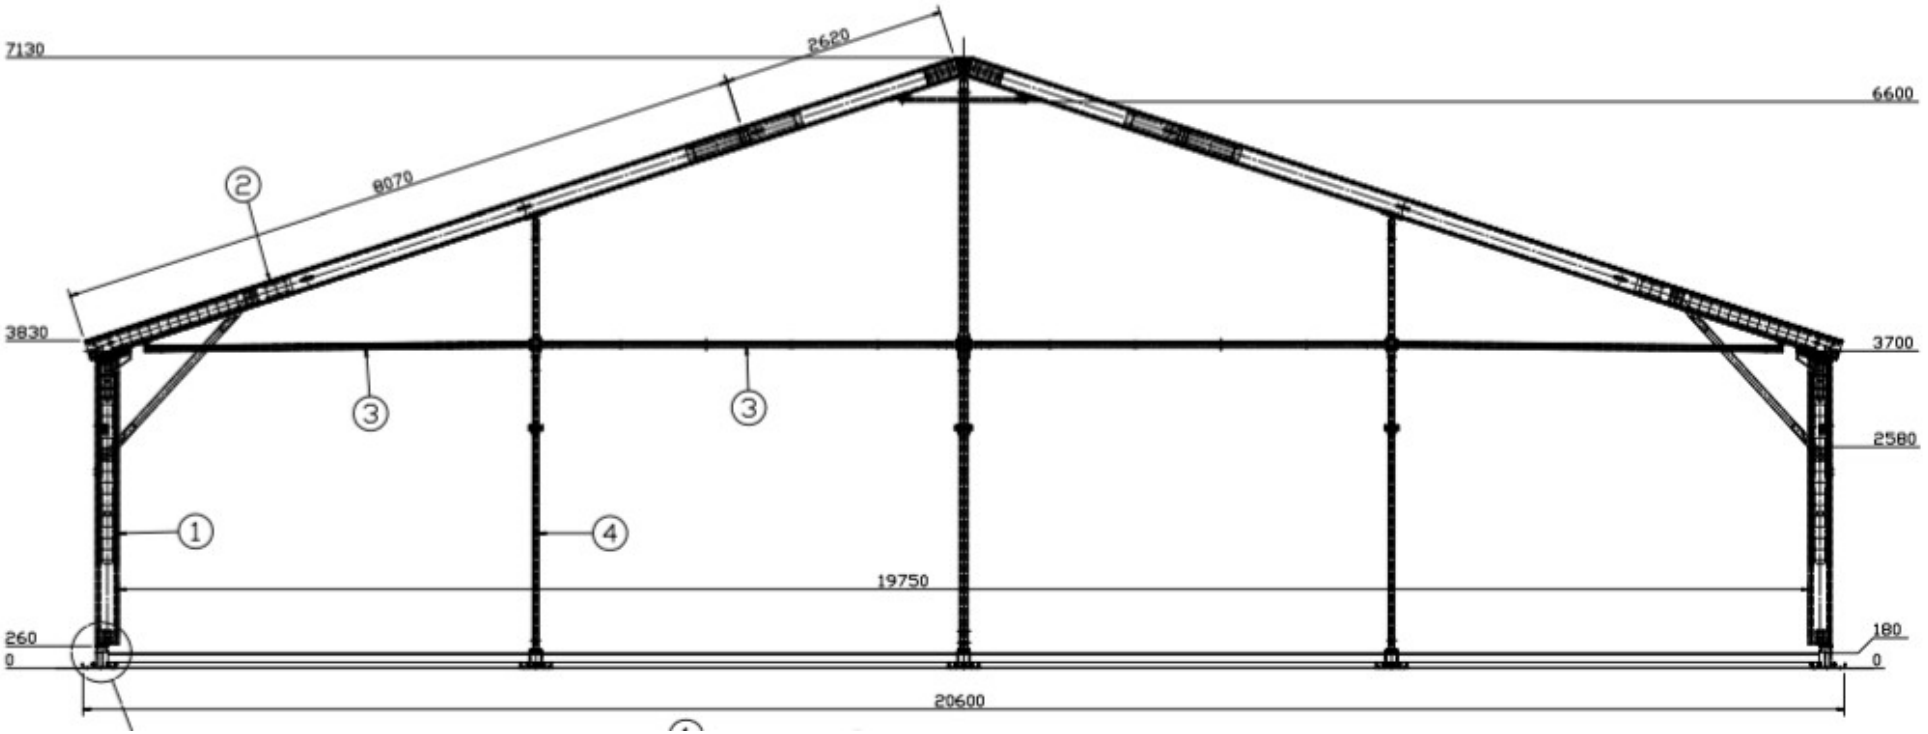
Fiche technique
Structure bi-pentes 20,00 m / H 4,00 m